


od km 0 + 000 do km 0 + 523 (oprócz mijanki)

jezdnia

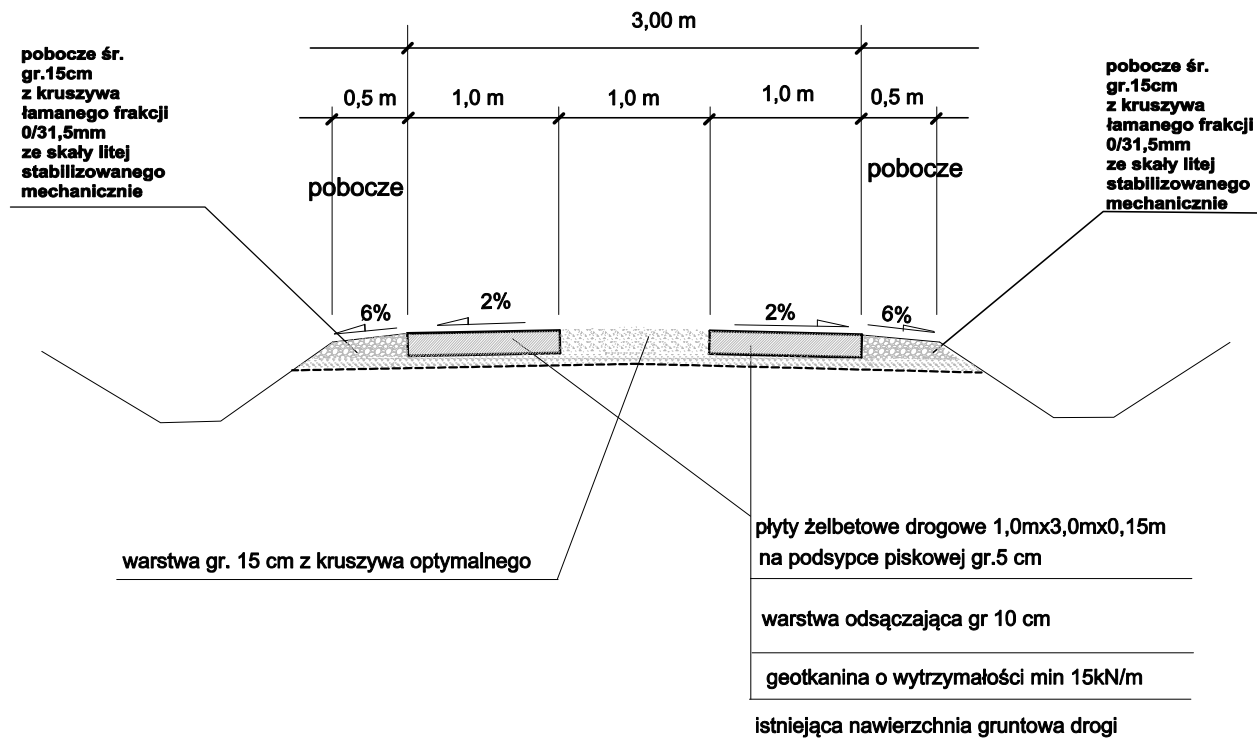

pobocze śr. gr.15cm z kruszywa łamanego frakcji 0/31,5mm ze skały litej stabilizowanego mechanicznie


pobocze śr. gr.15cm z kruszywa łamanego frakcji 0/31,5mm ze skały litej stabilizowanego mechanicznie

Uwaga :

od km 0+250 do km 0+510 spadek jednostronny 2% w kierunku rowu przydrożnego

ZADANIE: Przebudowa odcinka drogi gminnej zlokalizowanej na działce nr 158 obręb Wilczęta		Data 2018	Skala 1:50	Rys. nr 3.1
Rysunek: PRZEKRÓJ NORMALNY	DROG-MAR		mgr inż. Marek Pieczyński ul. Moniuszki 13A, 14-500 Braniewo	
	projekt.	Imię i nazwisko	Nr uprawn.	Podpis
	Projektował	mgr inż. Marek Pieczyński	1636/EL/91	
INWESTOR: GMINA WILCZĘTA				

na mijance

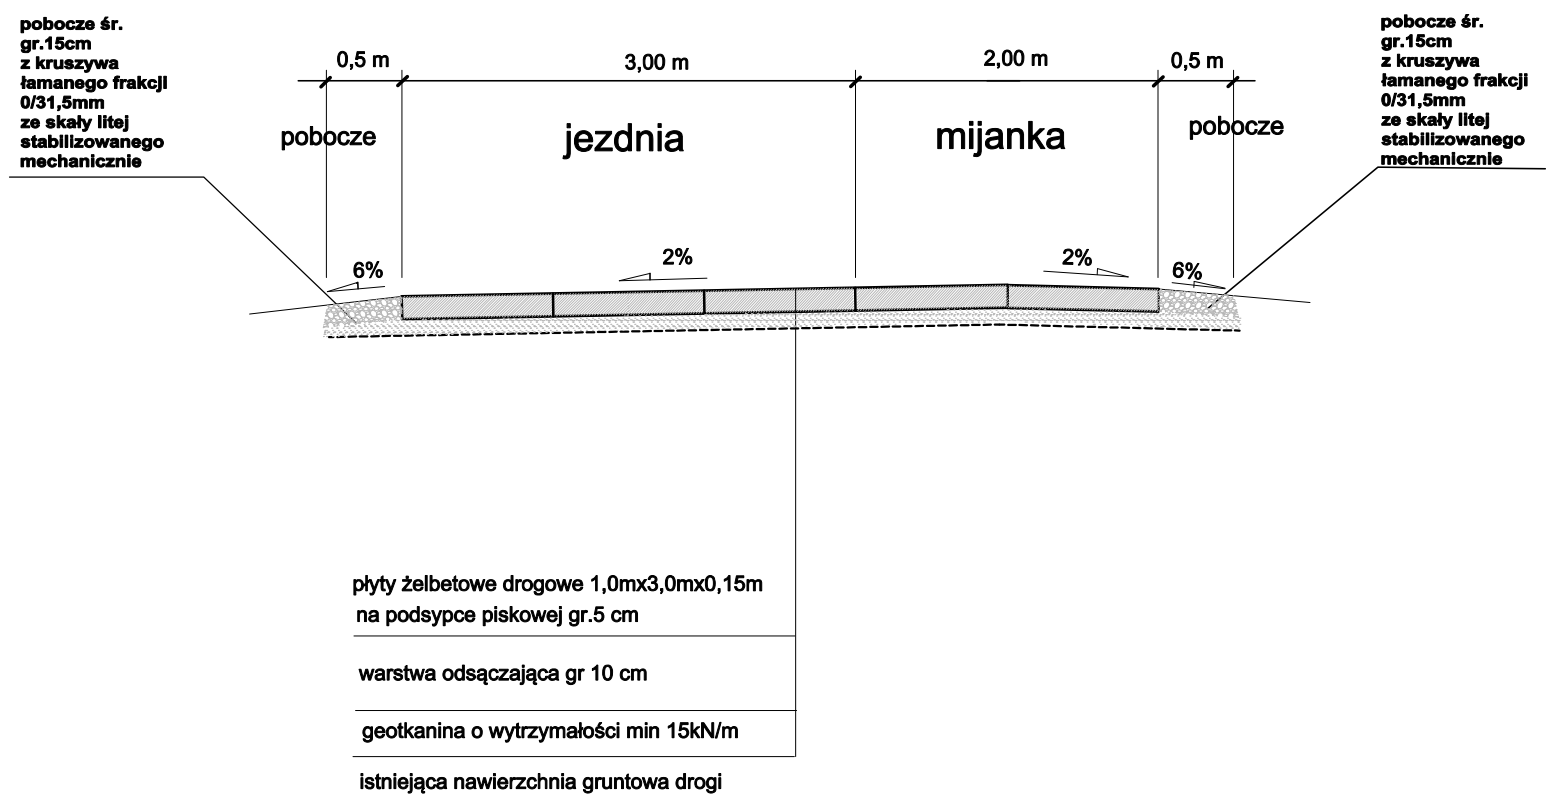

pobocze śr. gr.15cm z kruszywa łamanego frakcji 0/31,5mm ze skały litej stabilizowanego mechanicznie

pobocze śr. gr.15cm z kruszywa łamanego frakcji 0/31,5mm ze skały litej stabilizowanego mechanicznie

ZADANIE: Przebudowa odcinka drogi gminnej zlokalizowanej na działce nr 158 obręb Wilczęta		Data 2018	Skala 1:50	Rys. nr 3.2
Rysunek: PRZEKRÓJ NORMALNY	DROG-MAR		mgr inż. Marek Pieczyński ul. Moniuszki 13A, 14-500 Braniewo	
	projekt.	Imię i nazwisko	Nr uprawn.	Podpis
	Projektował	mgr inż. Marek Pieczyński	1636/EL/91	
INWESTOR: GMINA WILCZĘTA				